


SCHNITT A-B

*Rechts Privatbesitz
 2000 - 4000 m² Grund
 12. Juni 1974
 20. Plan
 Auftragsnr. 1234
 keine Planungs- & Bildm.
 2000*

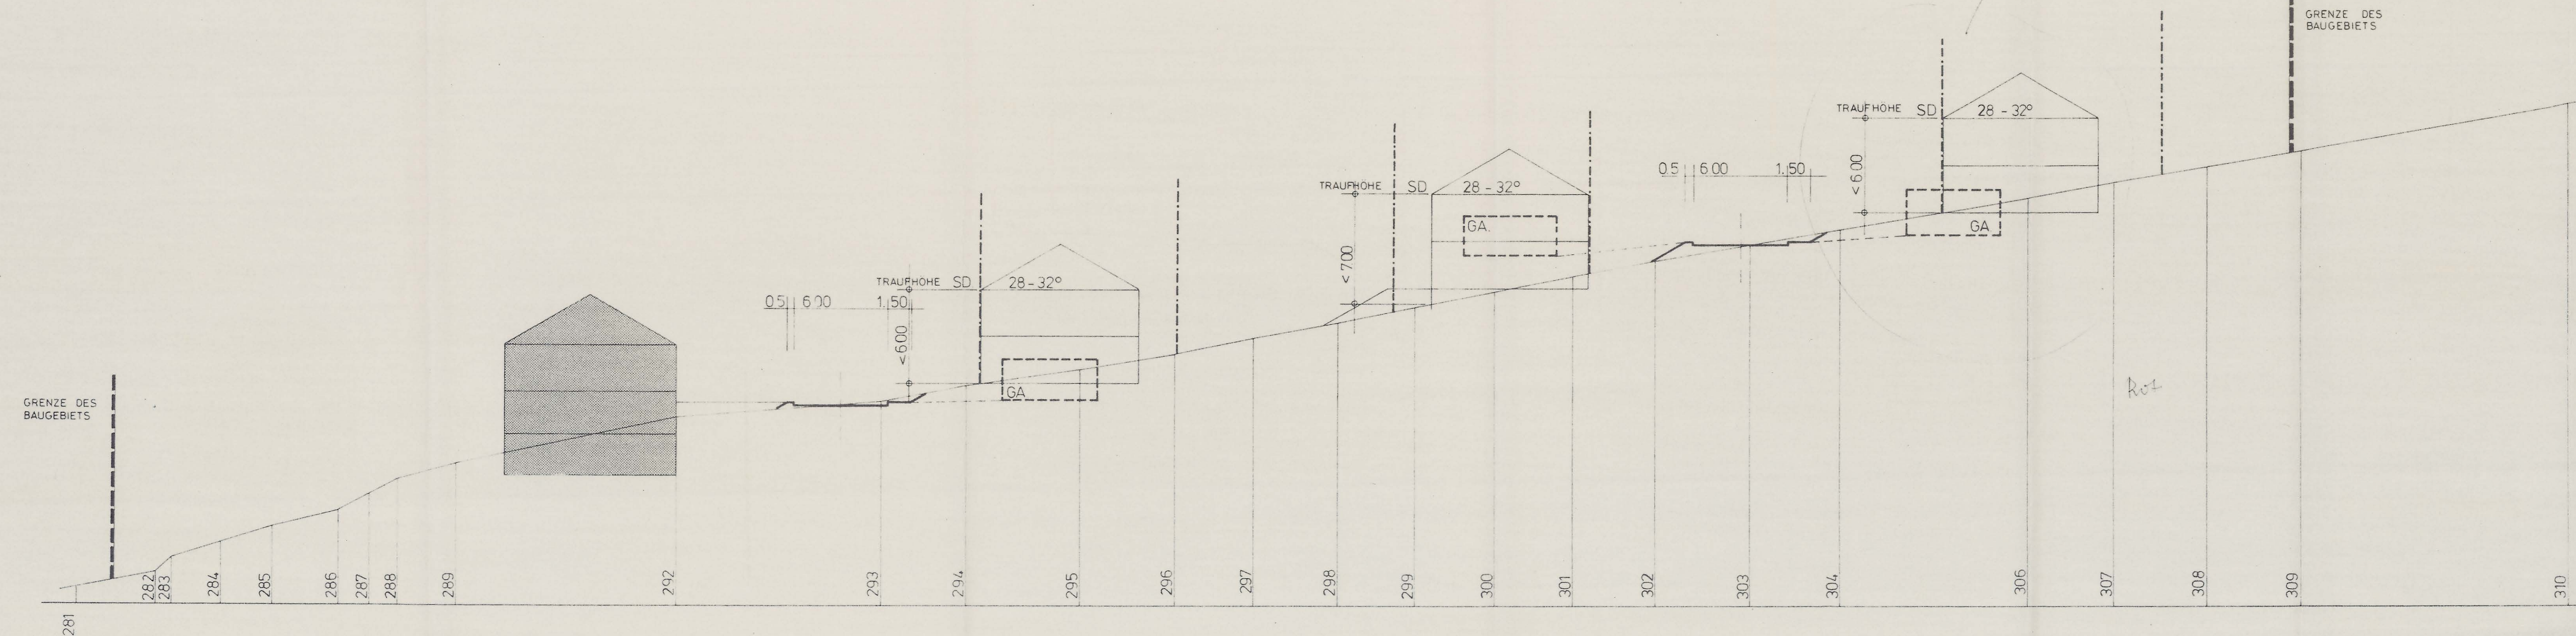

**GEMEINDE NORDRACH
 GEWANN: GRAFENBERG**


NORDRACH, DEN
 DER BÜRGERMEISTER

SCHNITT A-B

MASSTAB: 1 : 200	DATUM: 12 JUNI 1974	PLAN: 4
------------------	---------------------	----------------

WALTER BOGER · FREIER ARCHITEKT
 7615 ZELL-HARMERSBACH · TEL. 601

SCHNITT C-D M. 1/200

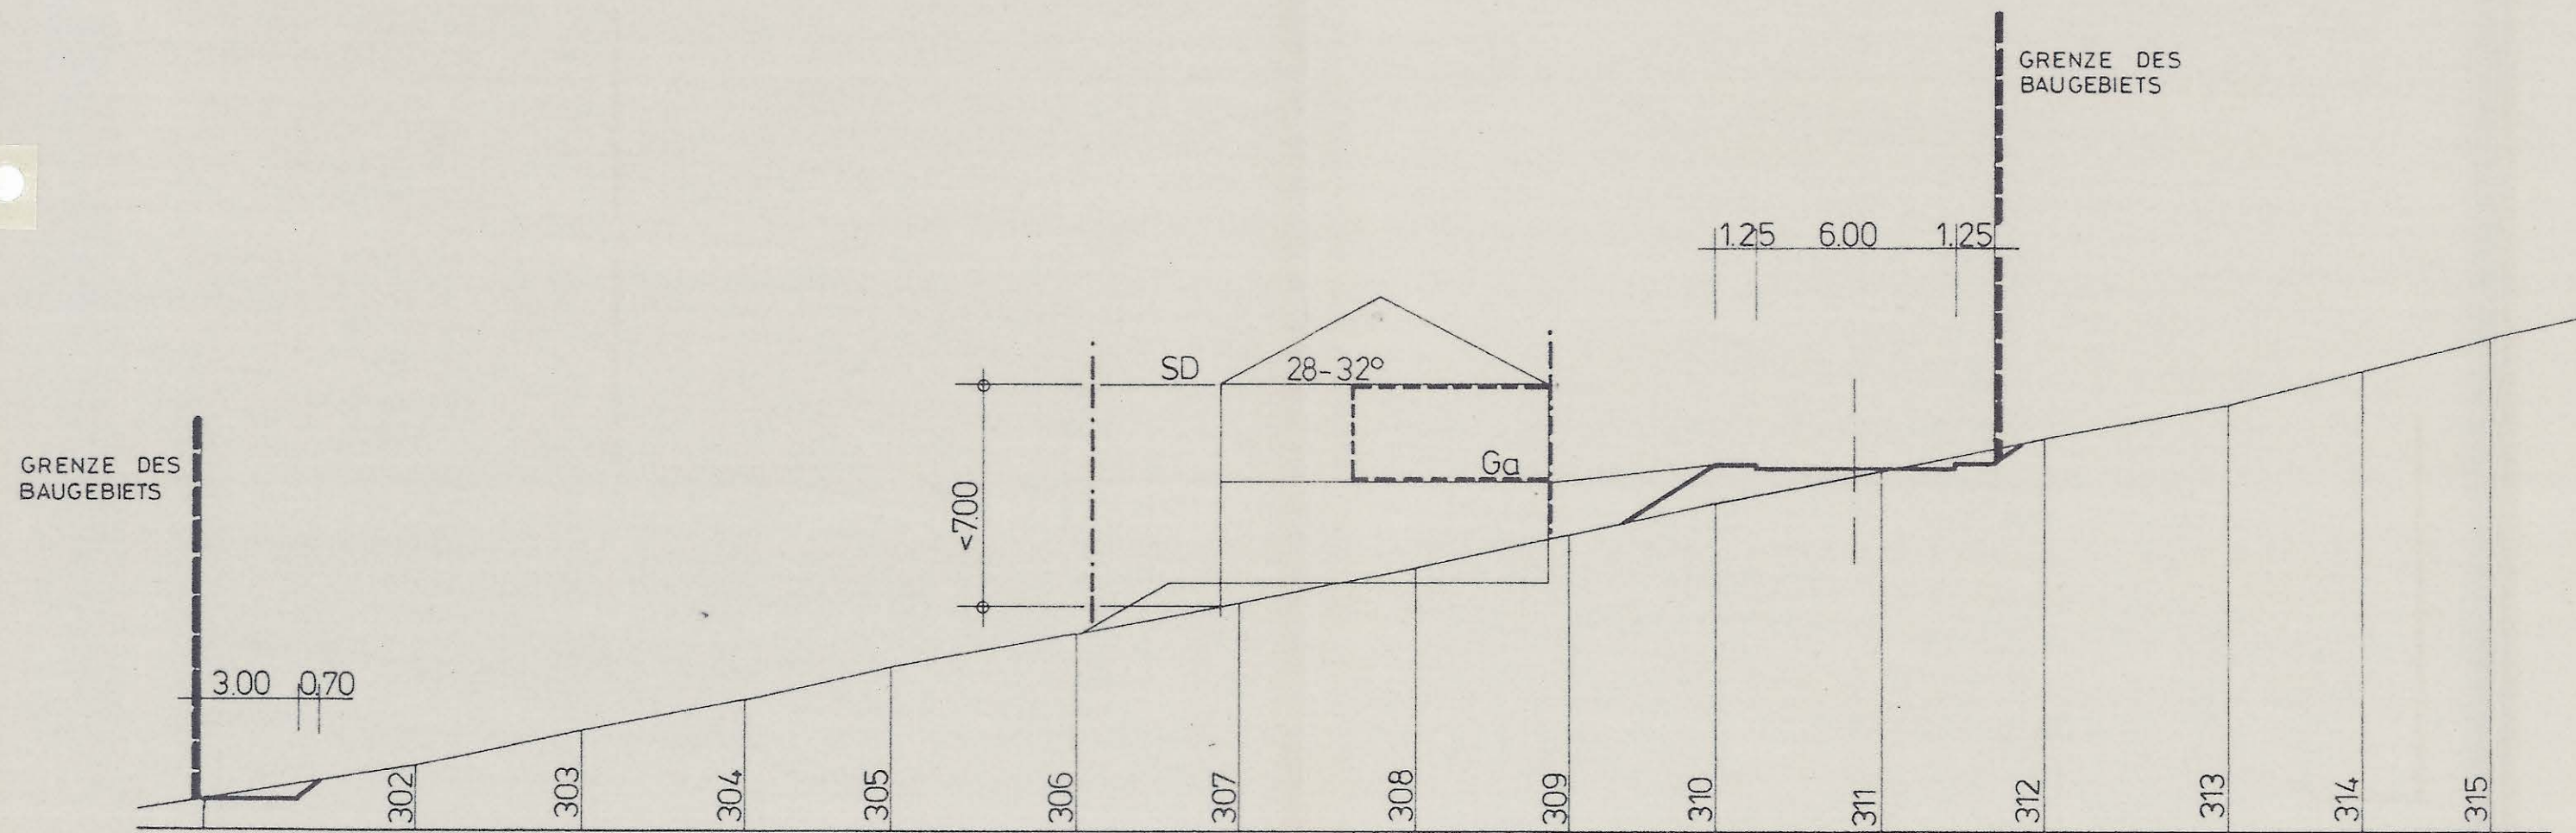

GEMEINDE NORDRACH
GEWANN : GRAFENBERG

NORDRACH, DEN
 DER BÜRGERMEISTER

[Handwritten signature]

SCHNITT C-D



MASSSTAB: 1:200

DATUM: 12. JUNI 1974

PLAN:

[Handwritten signature]

5

WALTER BOGER · FREIER ARCHITEKT
 7615 ZELL-HARMERSBACH · TEL. 601