



# Schnitt 2

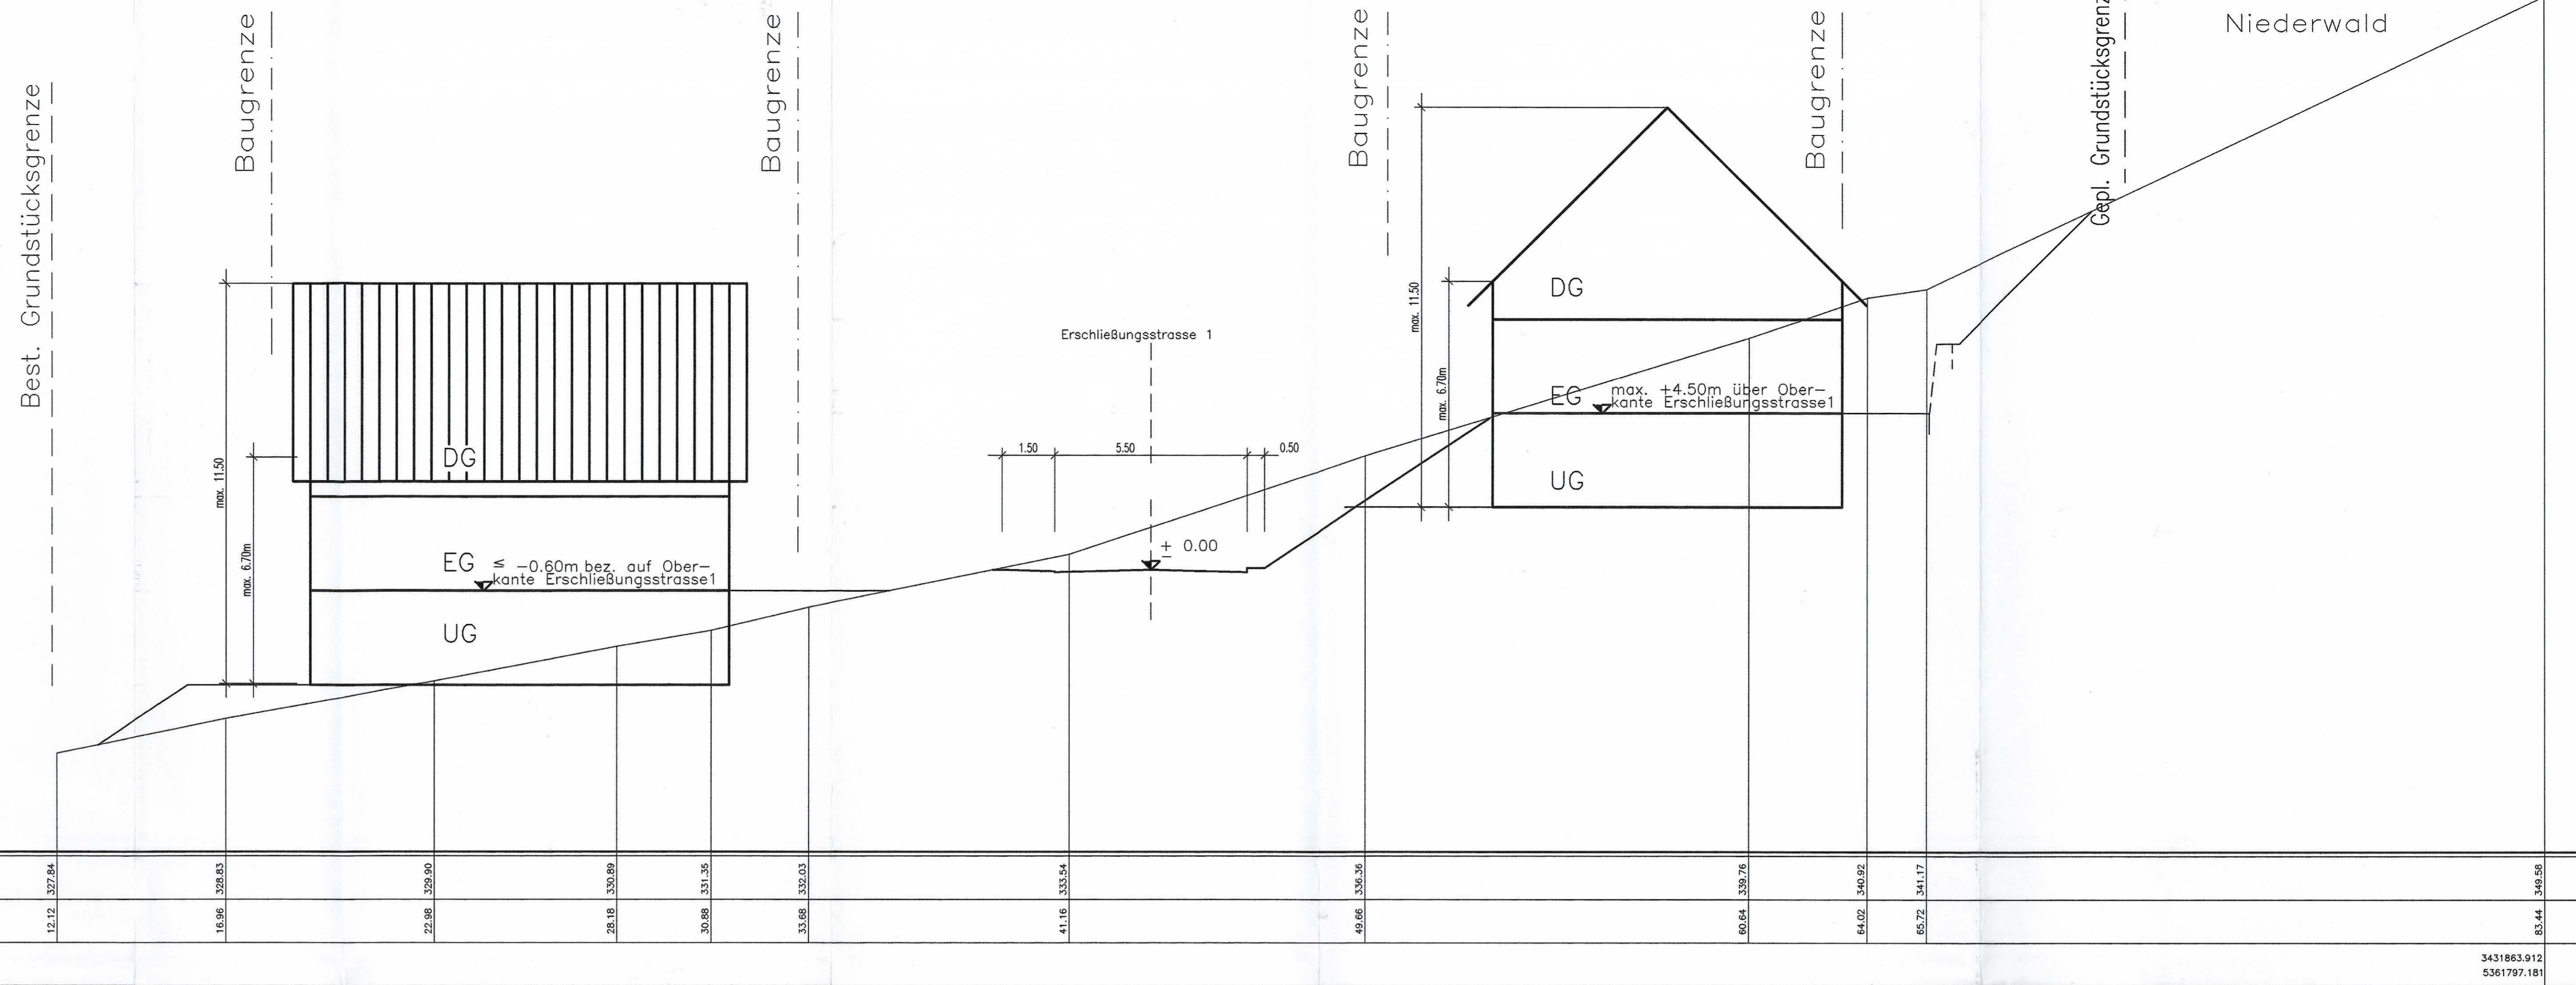

# Schnitt 1

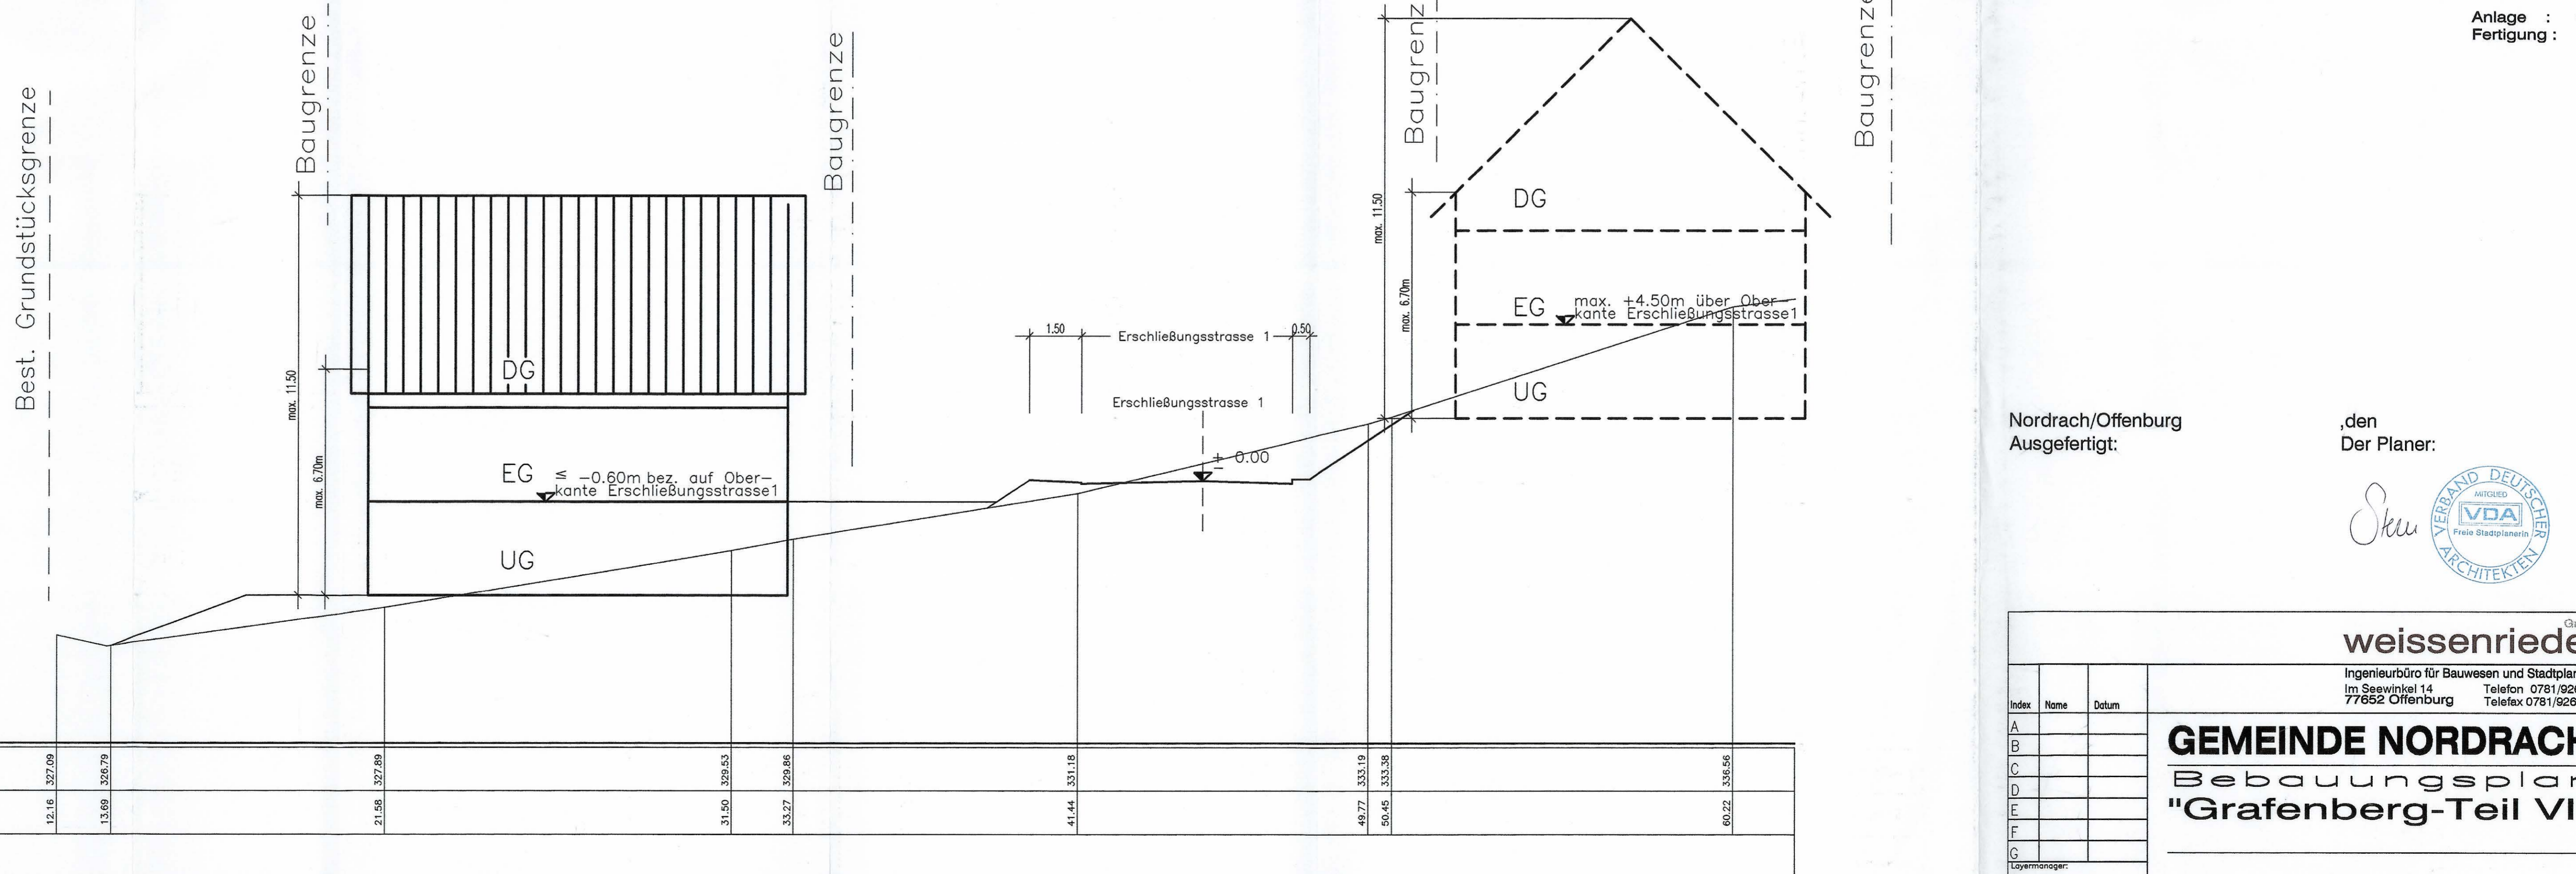

Anlage : 6.1  
Fertigung : 1

Nordrach/Offenburg  
Ausgefertigt:

,den  
Der Planer:



**weissenrieder** GmbH  
Ingenieurbüro für Bauwesen und Stadtplanung  
im Sawingtal 14      Telefon 0781/9265-0  
77652 Offenburg      Telefax 0781/9265-24

**GEMEINDE NORDRACH**  
Bebauungsplan  
"Grafenberg-Teil VI"

Schnitte 1 - 2

BEARBEITET	GEZEICHNET	DATUM	PROJEKT NR.:	MASSTAB
K.ST.	Morg.	08.07.2002	6146	1:100