

SCHNITT 1  
M: 1:200

NORDRACH, DEN 28. OKTOBER 1969.

DER BÜRGERMEISTER:




*[Handwritten signature]*

DER ARCHITEKT: *Boger*  
WALTER BOGER, FREIER ARCHITEKT  
7615 ZELL-HARMERSBACH · TEL. 601

GEMEINDE NORDRACH  
 SCHNITT 2 ZUM BEBAUUNGSPLAN  
 GEWANN: HUBERHOF, LGB. NR. 71


Walter Boger  
 Freier Architekt  
 7615 Zell-Harmersbach

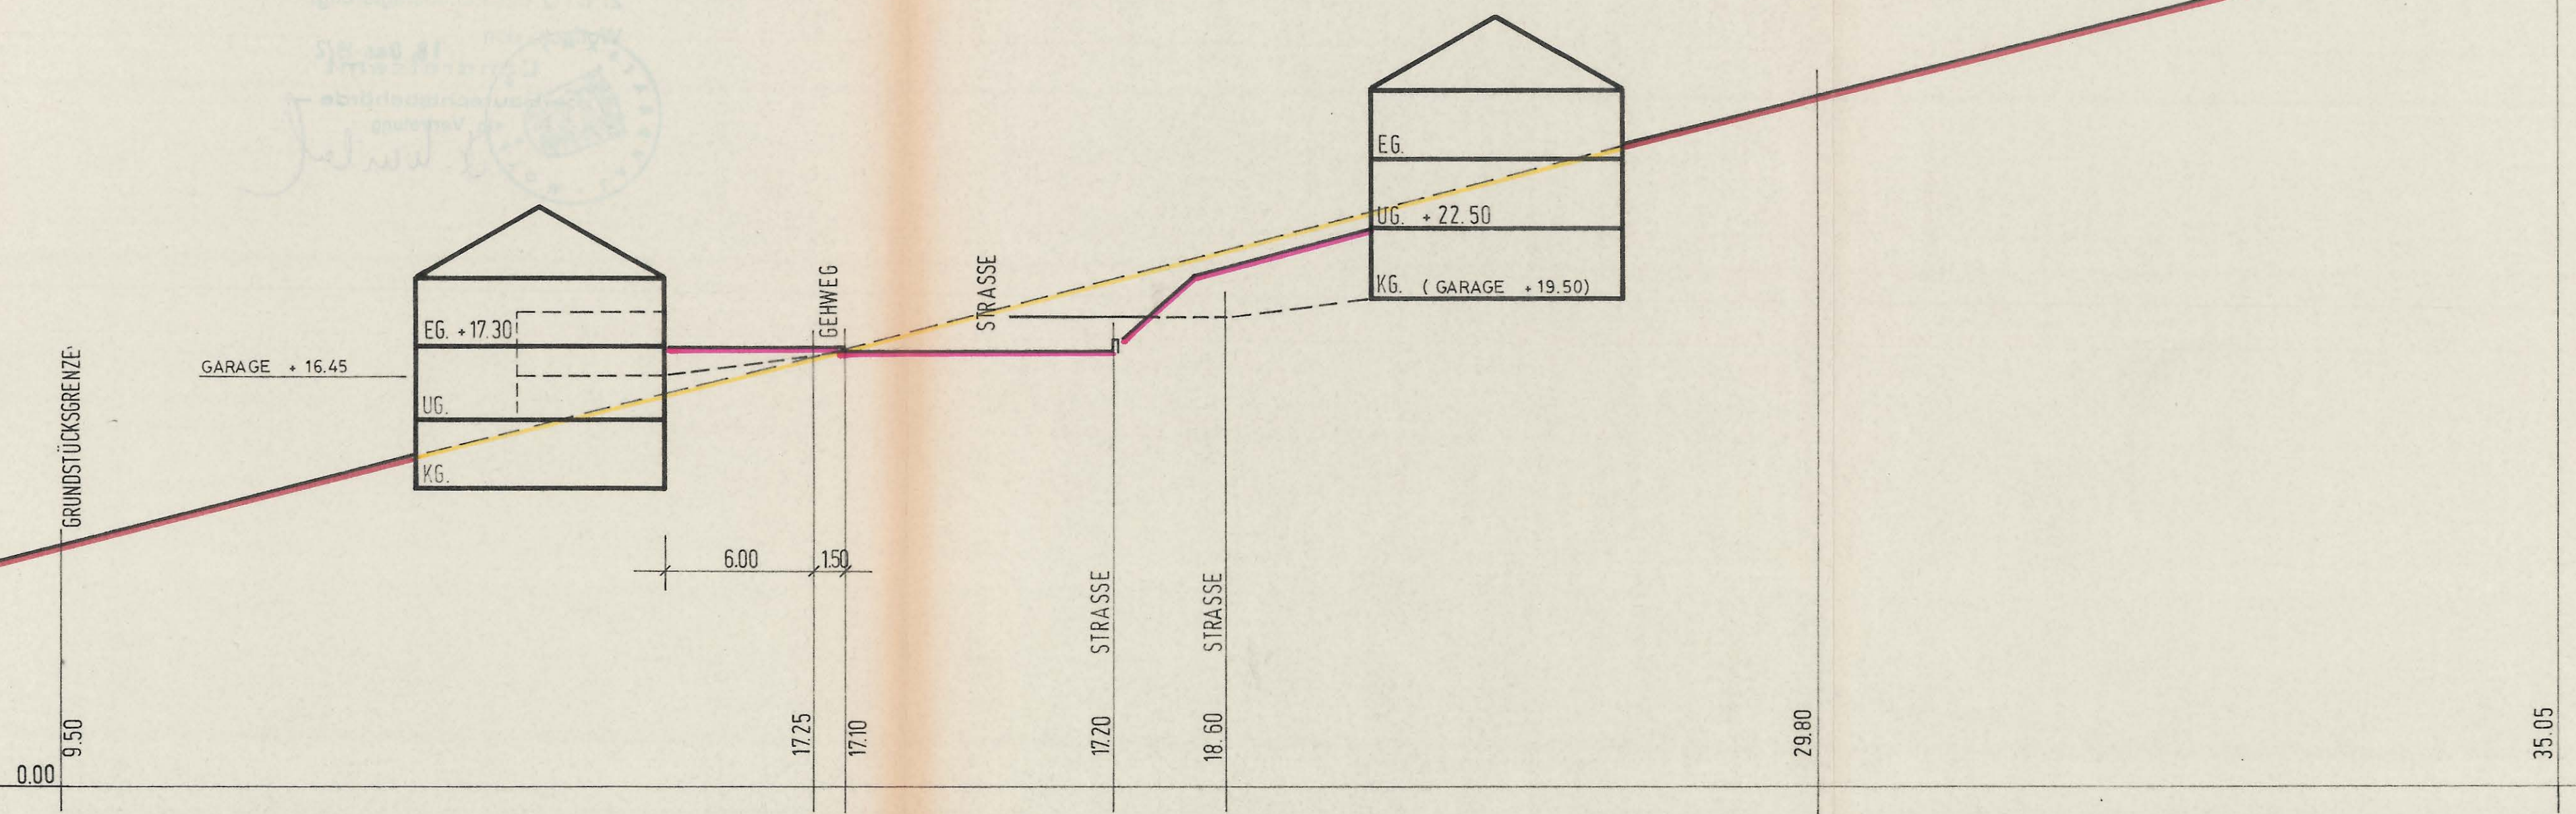


**SCHNITT 2**  
**M: 1:200**

NORDRACH, DEN 28. OKTOBER 1969.  
 DER BÜRGERMEISTER: 

DER ARCHITEKT:   
 WALTER BOGER · FREIER ARCHITEKT  
 7615 ZELL-HARMERSBACH · TEL. 601

Walter Boger, Freier Architekt  
7615 Zell-Harmersbach

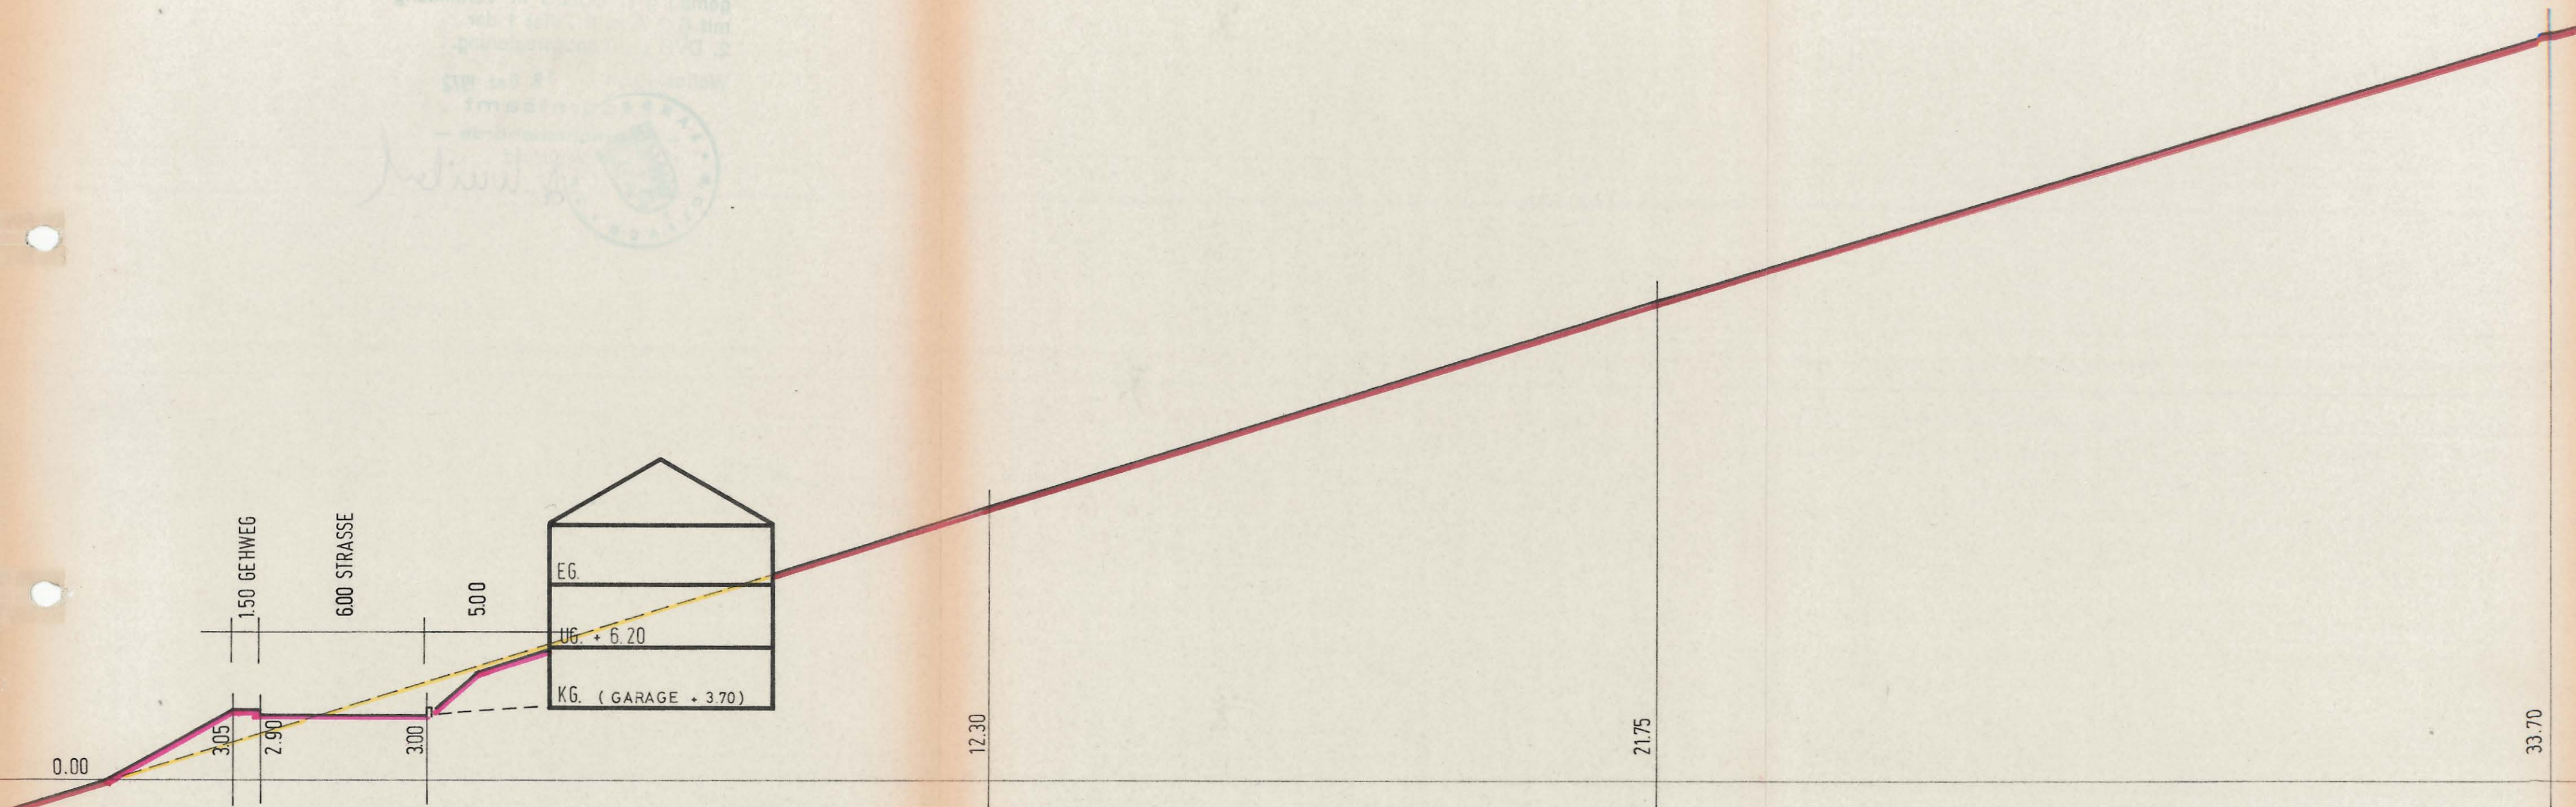

**SCHNITT 3**  
**M : 1 : 200**

NORDRACH, DEN 28. OKTOBER 1969.  
DER BÜRGERMEISTER:



*[Handwritten signature]*

DER ARCHITEKT: *Boger*  
WALTER BOGER . FREIER ARCHITEKT  
7615 ZELL-HARMERSBACH . TEL. 601